




Załącznik nr 3 a
Projektowana droga 
miejscowość Bażanówka działki nr ewid. 429, 526

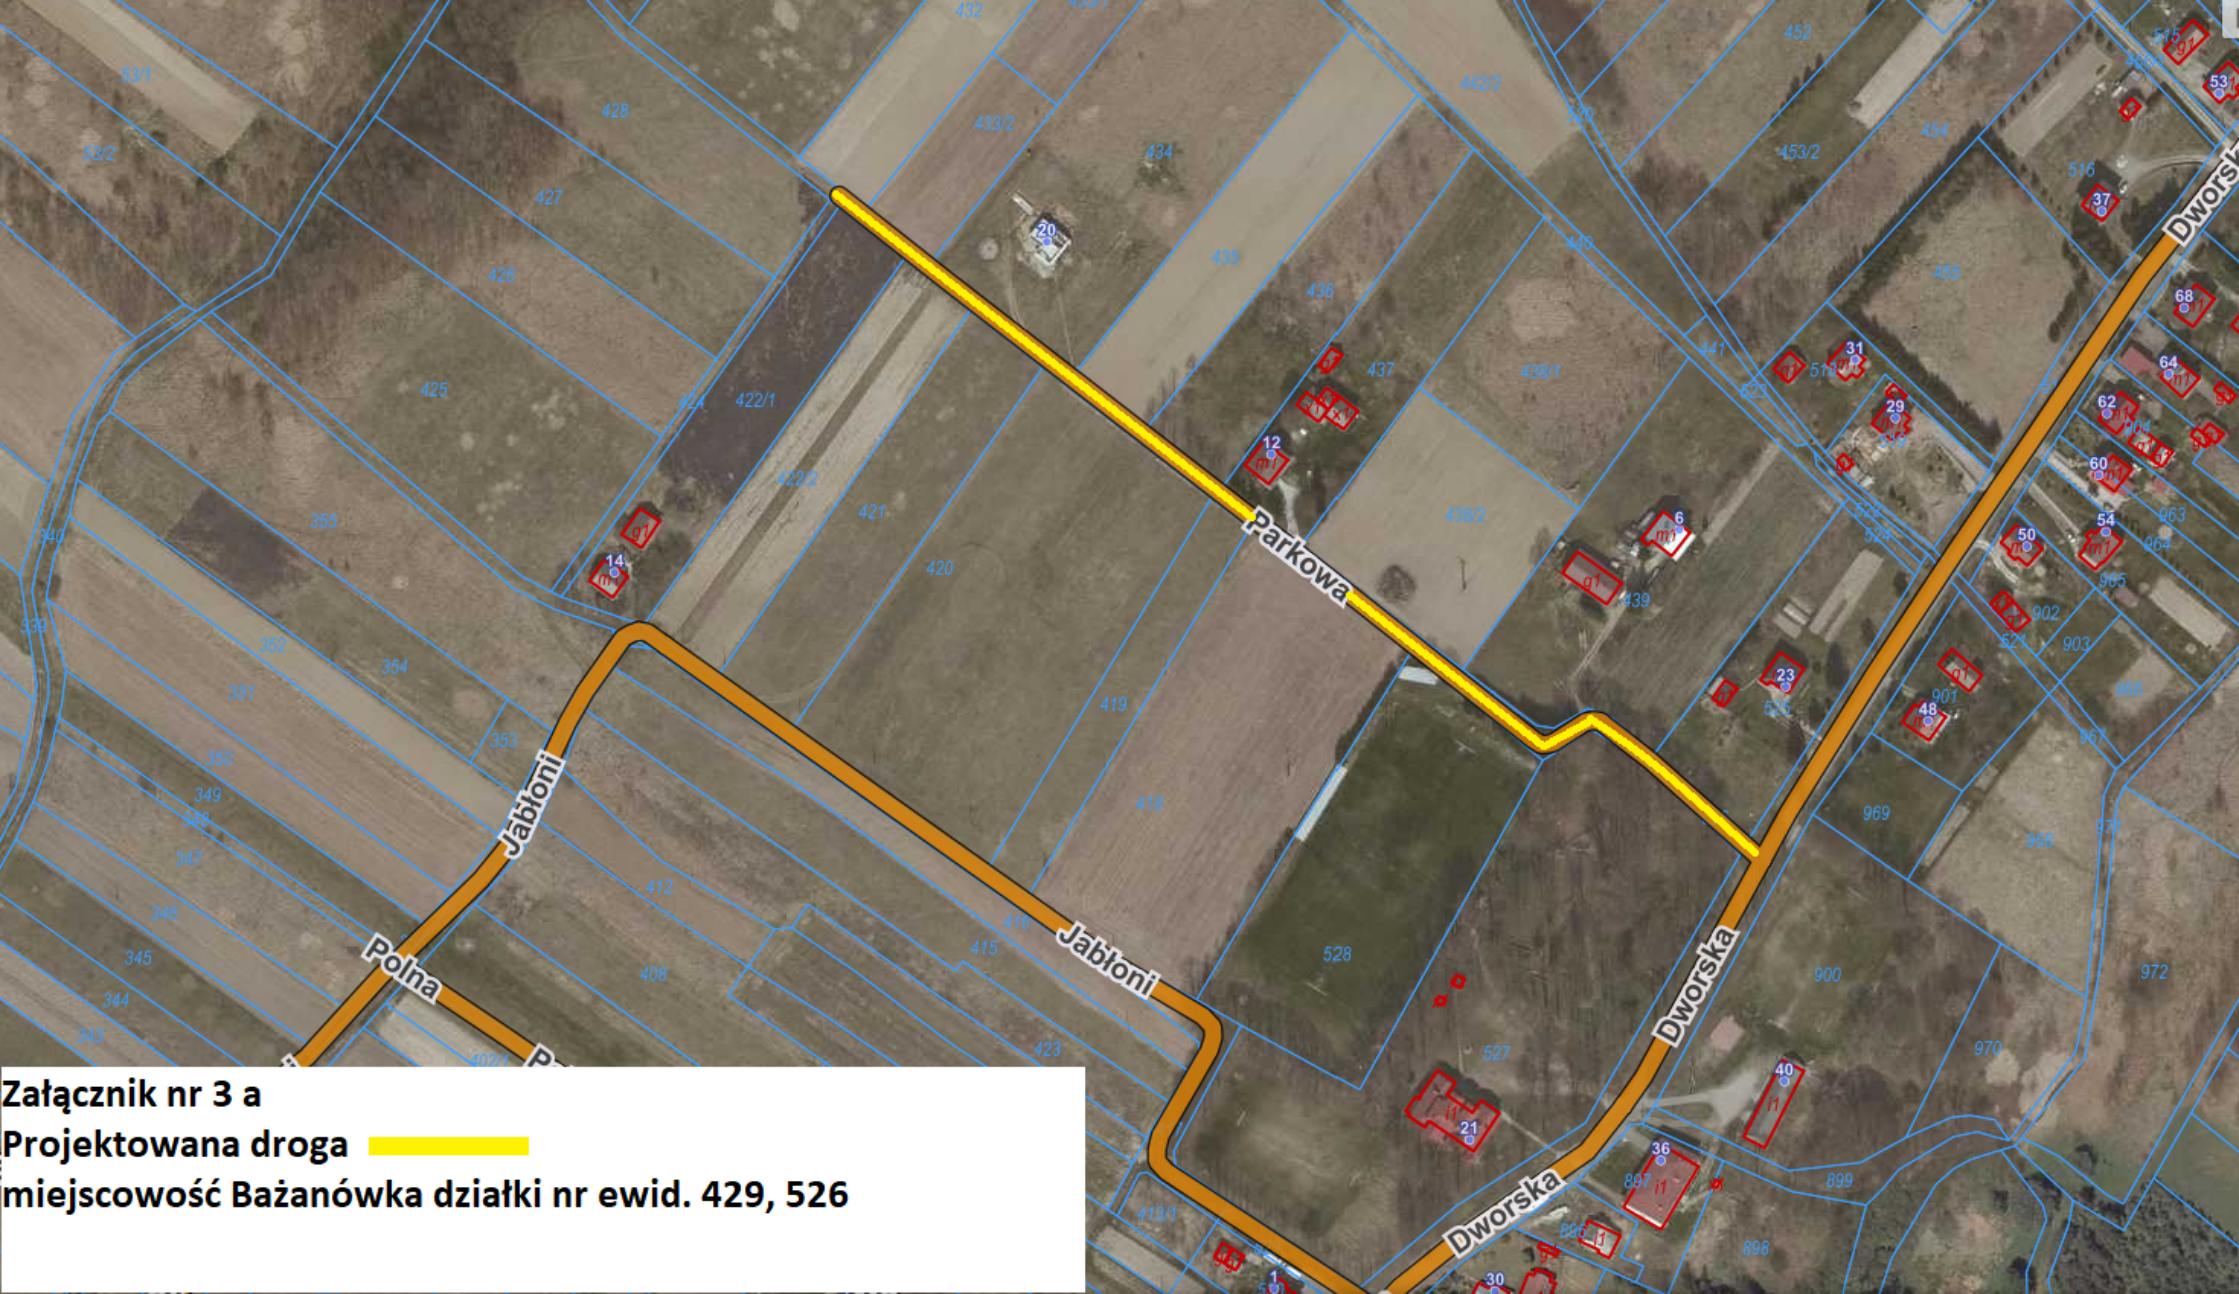

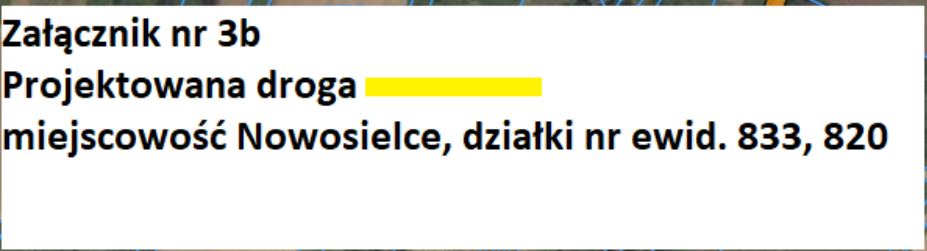

Projektowana droga


miejsowość Nowosielce, działki nr ewid. 833, 820

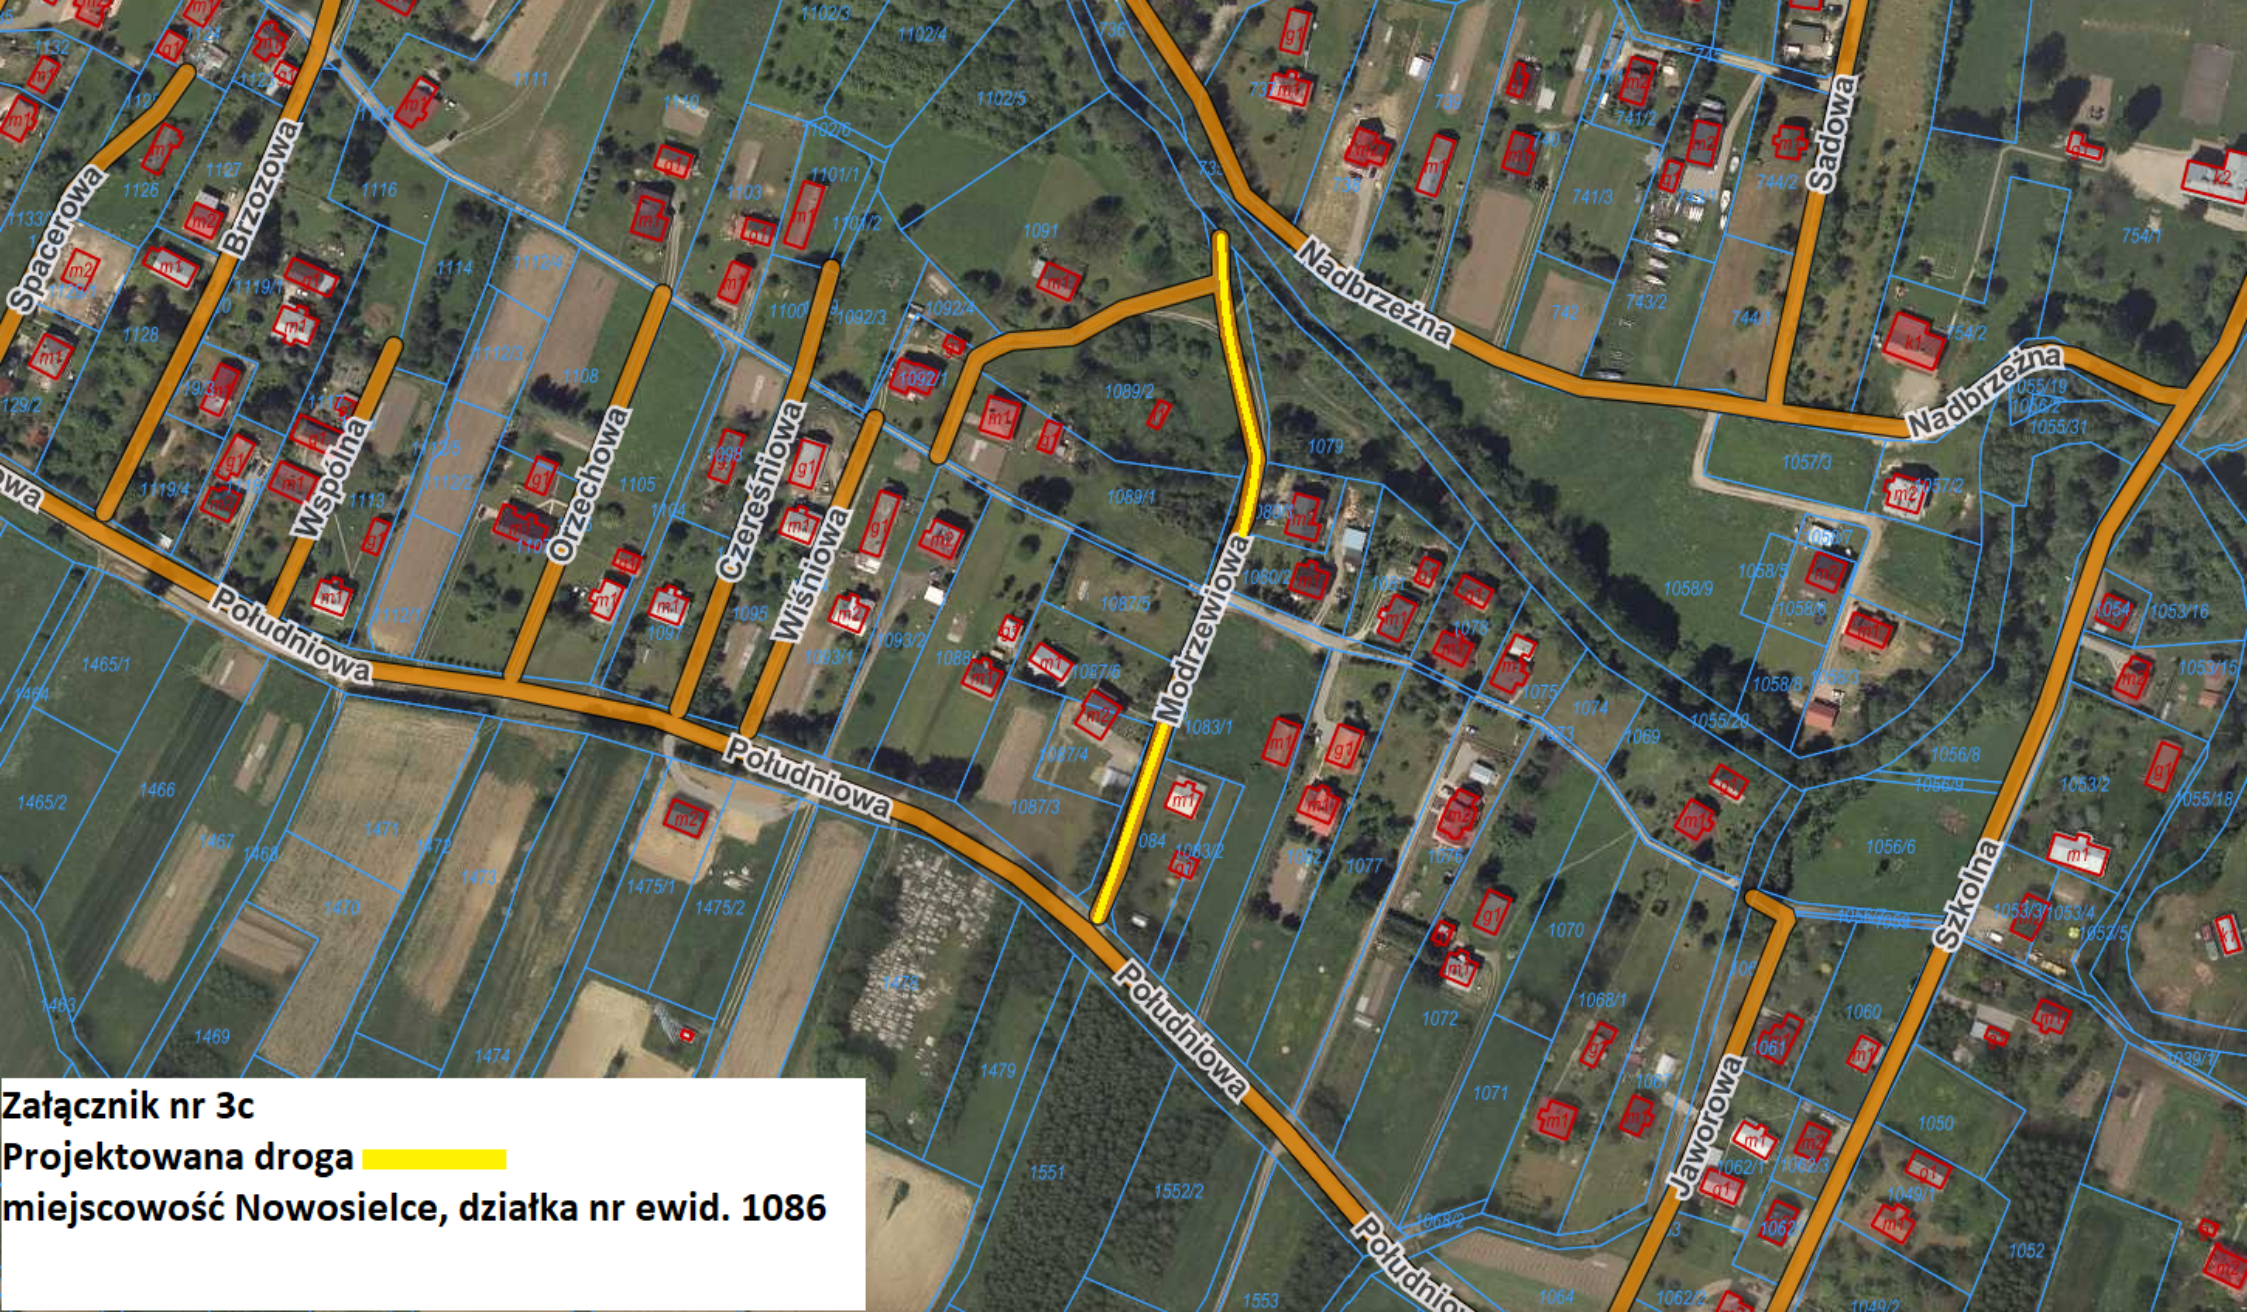

Załącznik nr 3c
Projektowana droga 
miejscowość Nowosielce, działka nr ewid. 1086

Załącznik nr 3d
Projektowana droga 
miejscowość - Posada Zarszyn działki nr ewid. 243, 348, 341



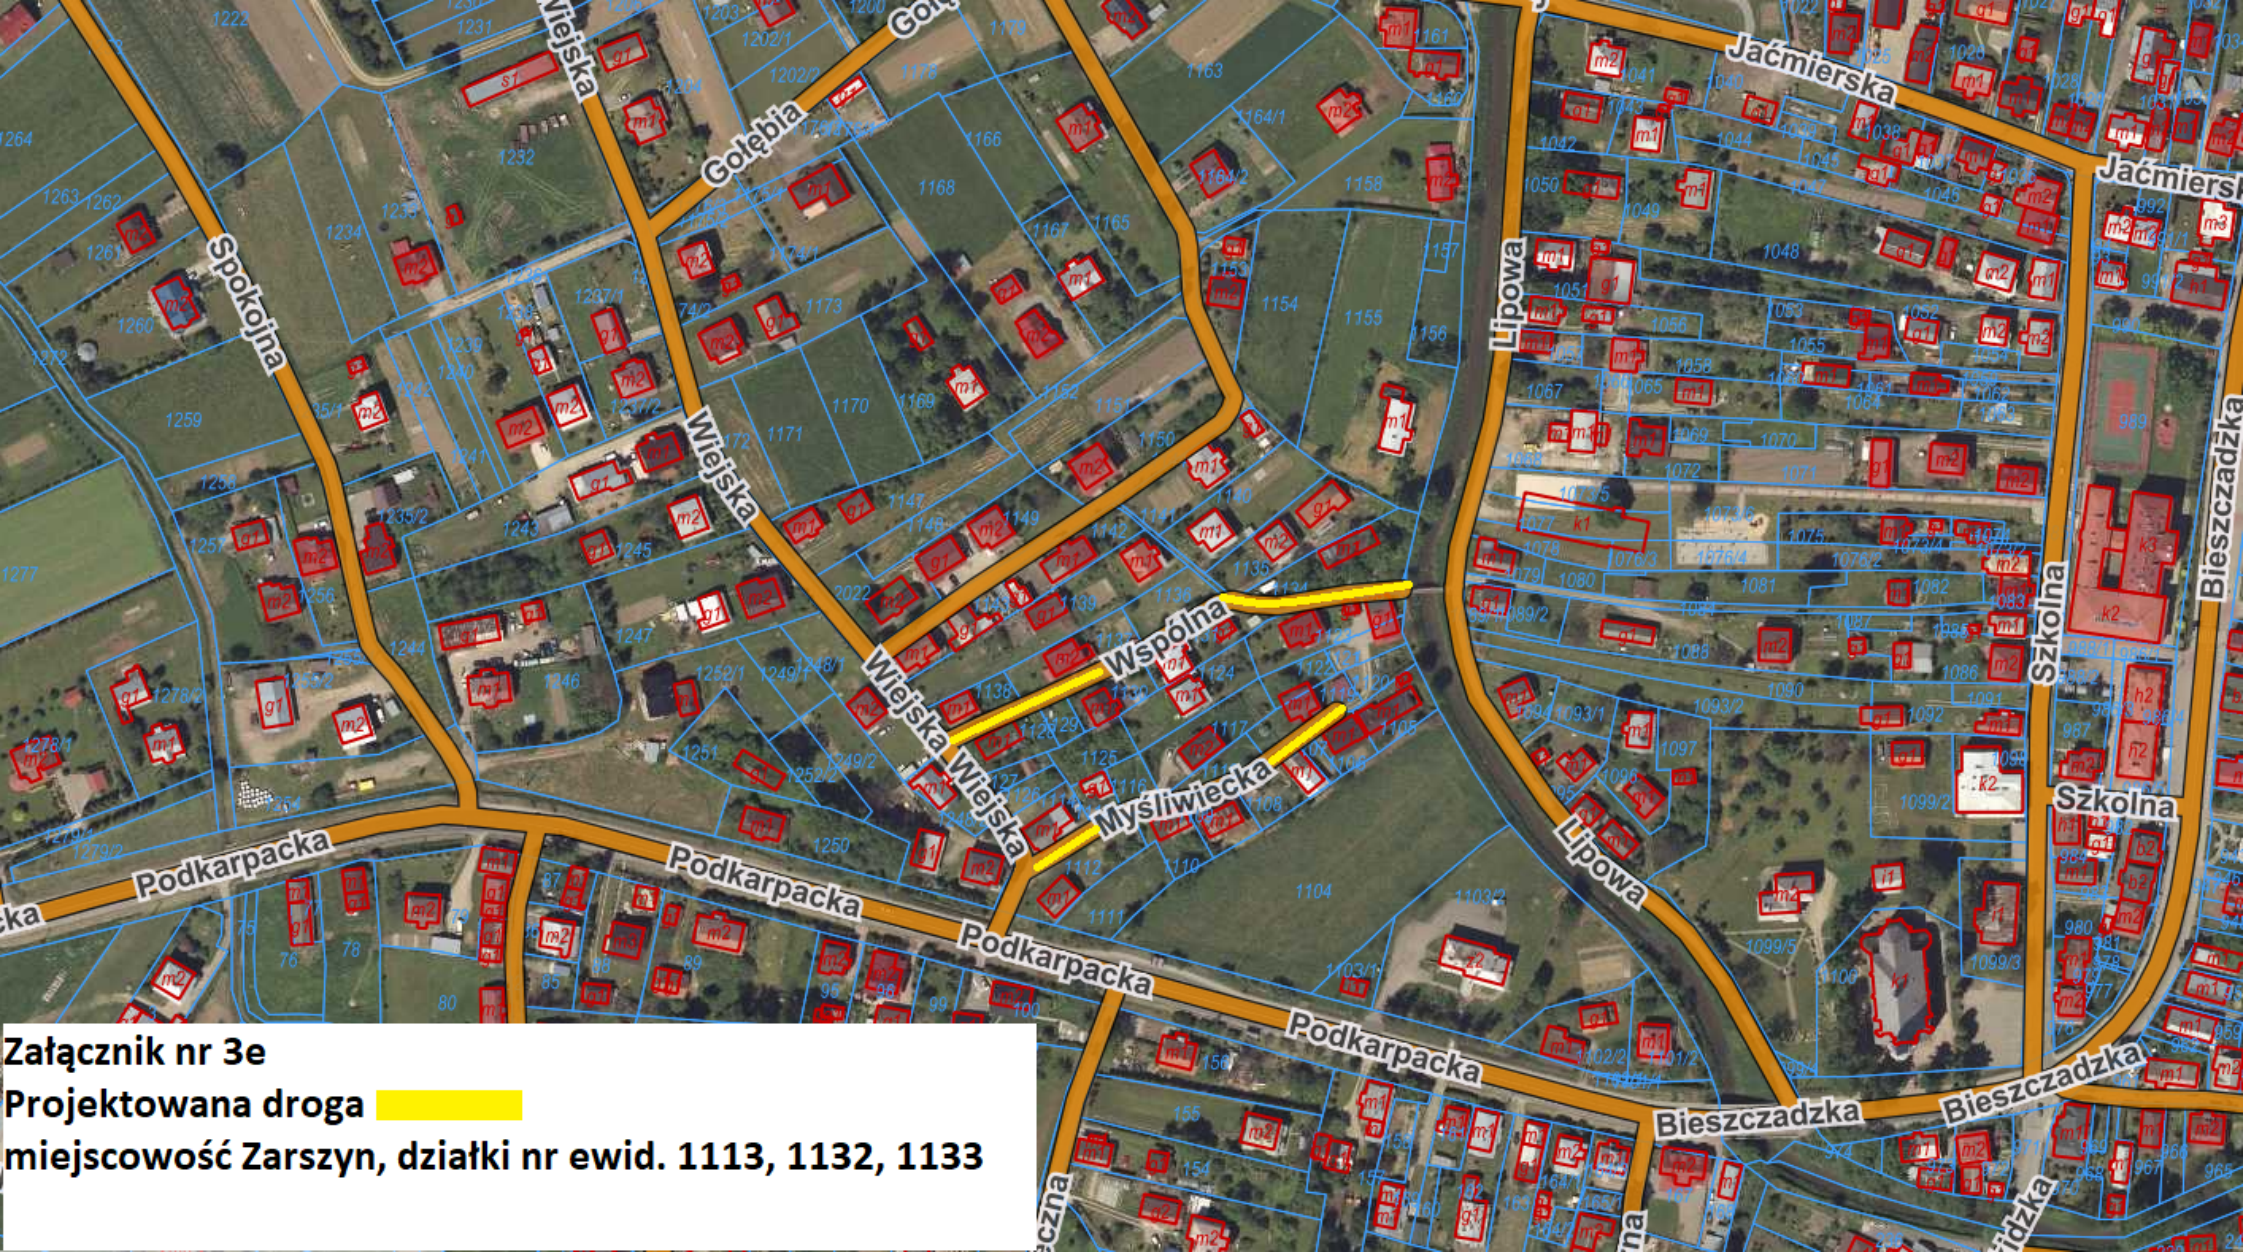

Załącznik nr 3e
Projektowana droga 
miejscowość Zarszyn, działki nr ewid. 1113, 1132, 1133



Załącznik nr 3f
Projektowana droga 
miejscowość Zarszyn, działka nr ewid. 844