

# MAPA ZASADNICZA SKALA 1:1000

Układ odniesienia: PL-E TRF 89, układ wsp. płaskich: PL-2000 strefa 7 (21°), układ wys.: PL-EVRF2007-NH

Sekcje mapy: 7.114.29.18.3; 7.114.29.18.4; 7.114.29.18.2; 7.114.29.18.1


## MIEJSCOWY PLAN ZAGOSPODAROWANIA PRZESTRZENNEGO „Odrzechowa1/2021”.

### RYSUNEK PLANU

SKALA 1 : 1000

Załącznik nr 1 do uchwały Nr ..... Rady Gminy Zarszyn  
z dnia ..... 2021 r.

PODZIAŁKA LINIOWA

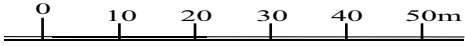

Nazwa organu prowadzącego państwowy zasób geodezyjny/kartograficzny	STAROSTA SANDOMIERSKI
Identyfikator ewidencyjny materiału zasobu	P.1817.1999.1082
Nazwa materiału zasobu	MAPA ZASADNICZA
Data wykonania kopii materiału zasobu	2021-06-10
Imię, nazwisko i pełna osoba reprezentująca organ	

### OZNACZENIA:


■■■■■	GRANICA OBSZARU OBJĘTEGO PLANEM MIEJSCOWYM
— — — — —	LINIE ROZGRANICZAJĄCA TERENY O RÓŻNYM PRZEZNACZENIU
▲ — ▲	NIEPRZEKRACZALNA LINIA ZABUDOWY
1MN/U	TEREN ZABUDOWY MIESZKANIOWO-USŁUGOWEJ
1UT	TEREN ZABUDOWY USŁUG TURYSTYKI I REKREACJI
1KDW	TEREN KOMUNIKACJI - DROGA WEWNĘTRZNA

### OZNACZENIA INFORMACYJNE:

KDD	ISTNIEJĄCA DROGA PUBLICZNA - GMINNA
-----	-------------------------------------

### INFORMACJE:

OBSZAR PLANU POŁOŻONY JEST W OBSZARZE CHRONIONEGO KRAJOBRAZU BESKIDU NISKIEGO

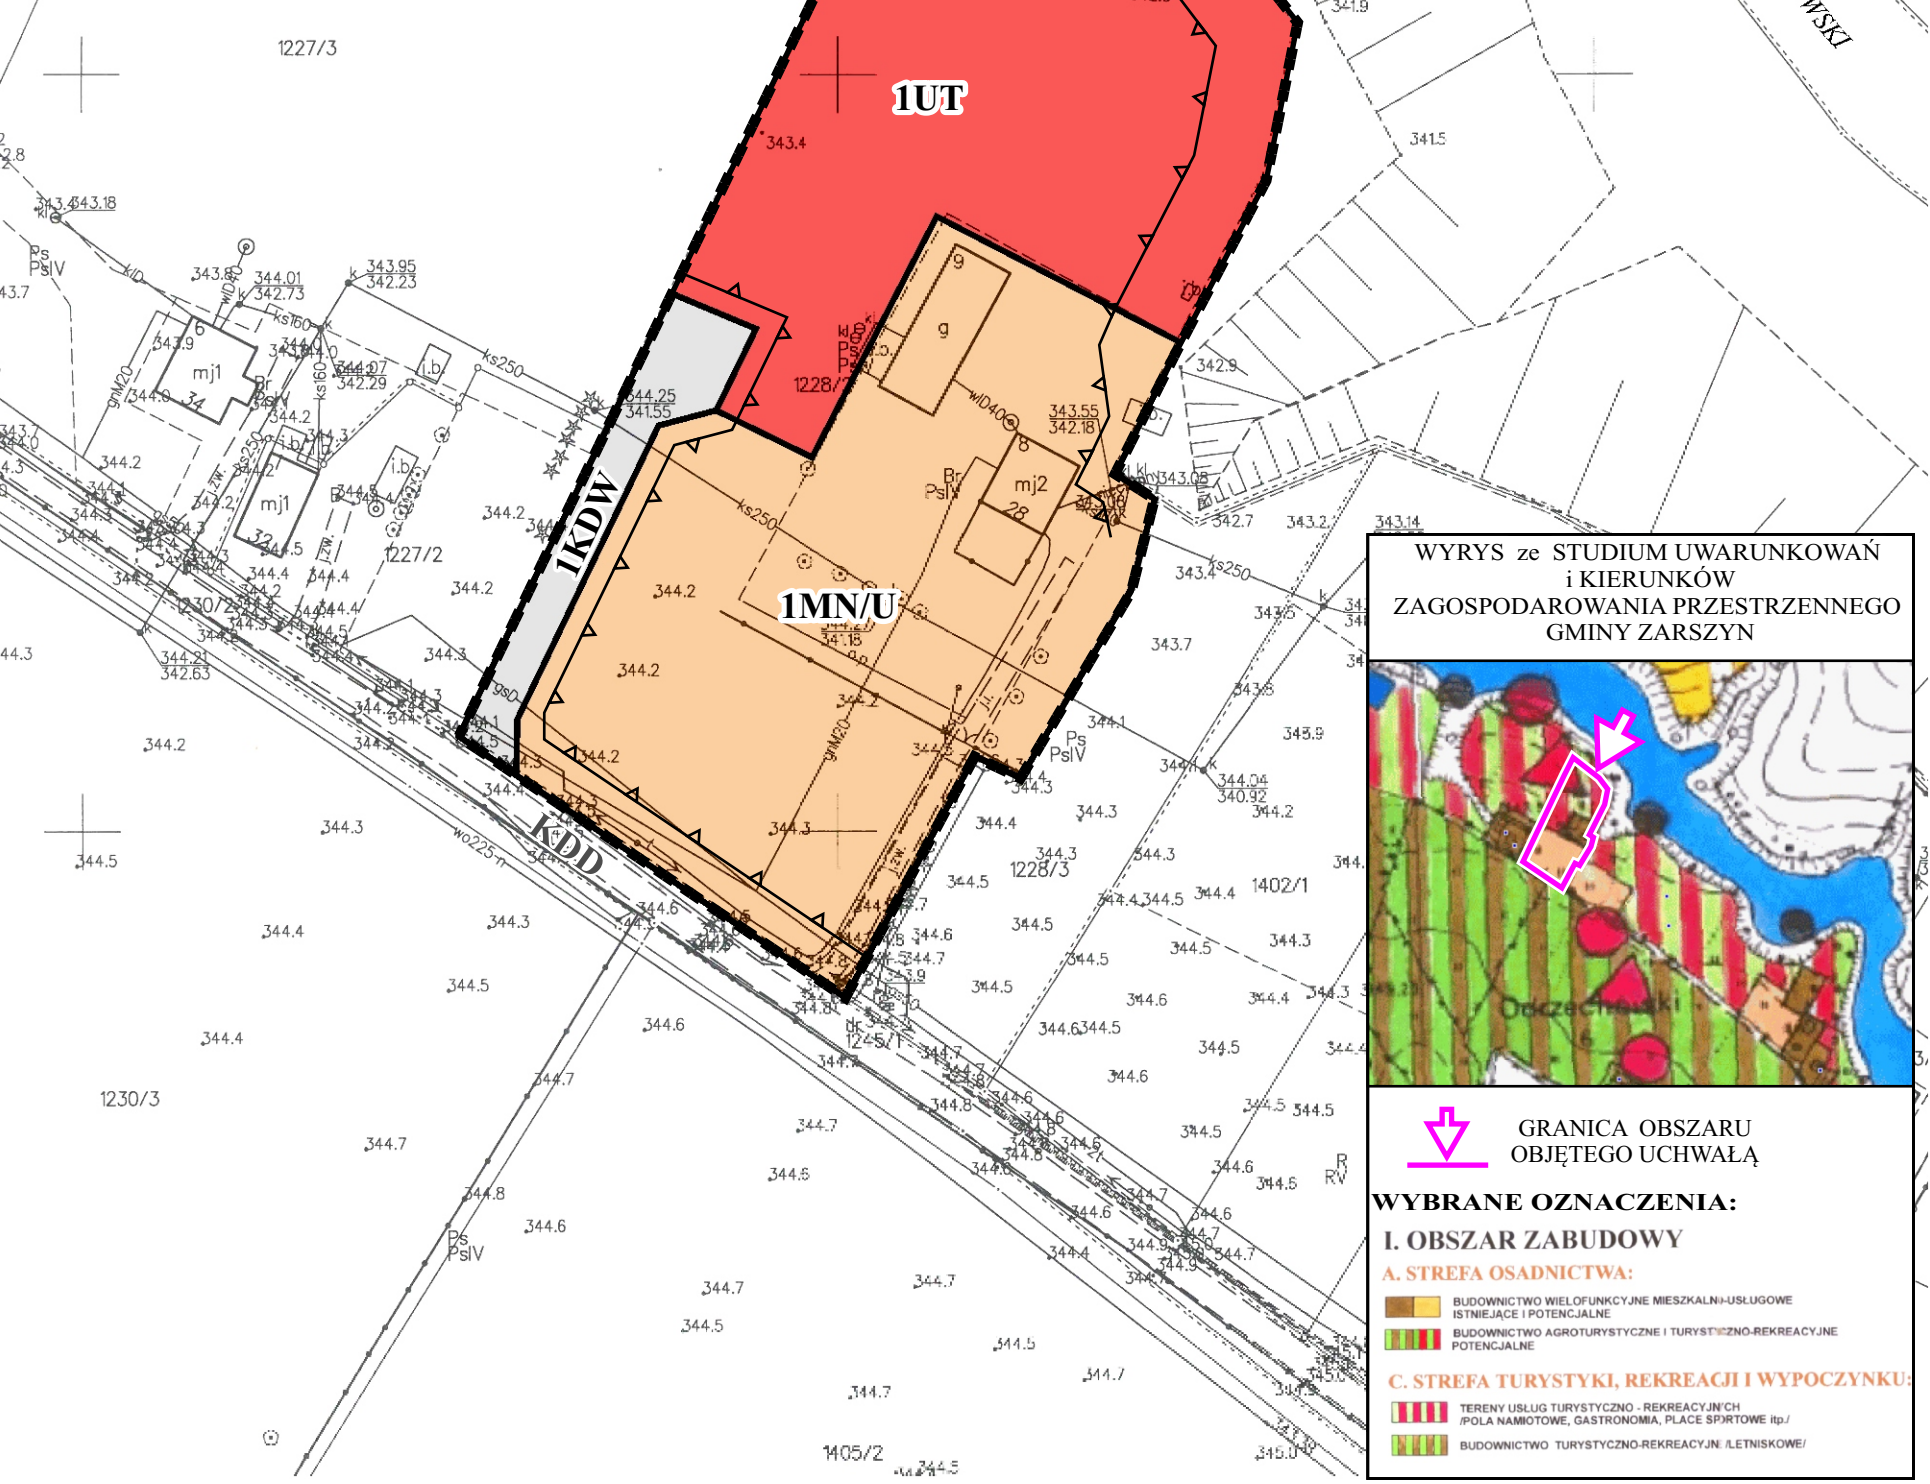

Z up. STAROSTY  
mgr inż. Lesław Stach  
dyplomista w Wydziale Geodezji  
i Gospodarki Nieruchomościami

Zarejestrowano pod  
nr 922/2021

### WYRYS ze STUDYUM UWARUNKOWAŃ i KIERUNKÓW ZAGOSPODAROWANIA PRZESTRZENNEGO GMINY ZARSZYN



↓ GRANICA OBSZARU OBJĘTEGO UCHWAŁĄ

**WYBRANE OZNACZENIA:**

**I. OBSZAR ZABUDOWY**

**A. STREFA OSADNICTWA:**

- BUDOWNICTWO WIELOFUNKCYJNE MIESZKALNO-USŁUGOWE ISTNIEJĄCE I POTENCJALNE
- BUDOWNICTWO AGROTURYSTYCZNE I TURYSTYCZNO-REKREACYJNE POTENCJALNE

**C. STREFA TURYSTYKI, REKREACJI I WYPOCZYNKU:**

- TERENY USŁUG TURYSTYCZNO - REKREACYJNYCH (POLA NAMOTOWE, GASTRONOMIA, PLACE SPORTOWE itp.)
- BUDOWNICTWO TURYSTYCZNO-REKREACYJNE (LETNISKOWE)