


MAPA ZASADNICZA
SKALA 1:1000

Układ odniesienia: PL-ETRF89, układ wsp. płaskich: PL-2000 strefa 7 (21°), układ wys.: PL-EVRF 2007-NH

Sekcje mapy: 7.113.29.05.3; 7.113.29.05.1

**ZAŁĄCZNIK GRAFICZNY
DO DECYZJI
GKP.6730.30.2023.ML
skala 1:1000**

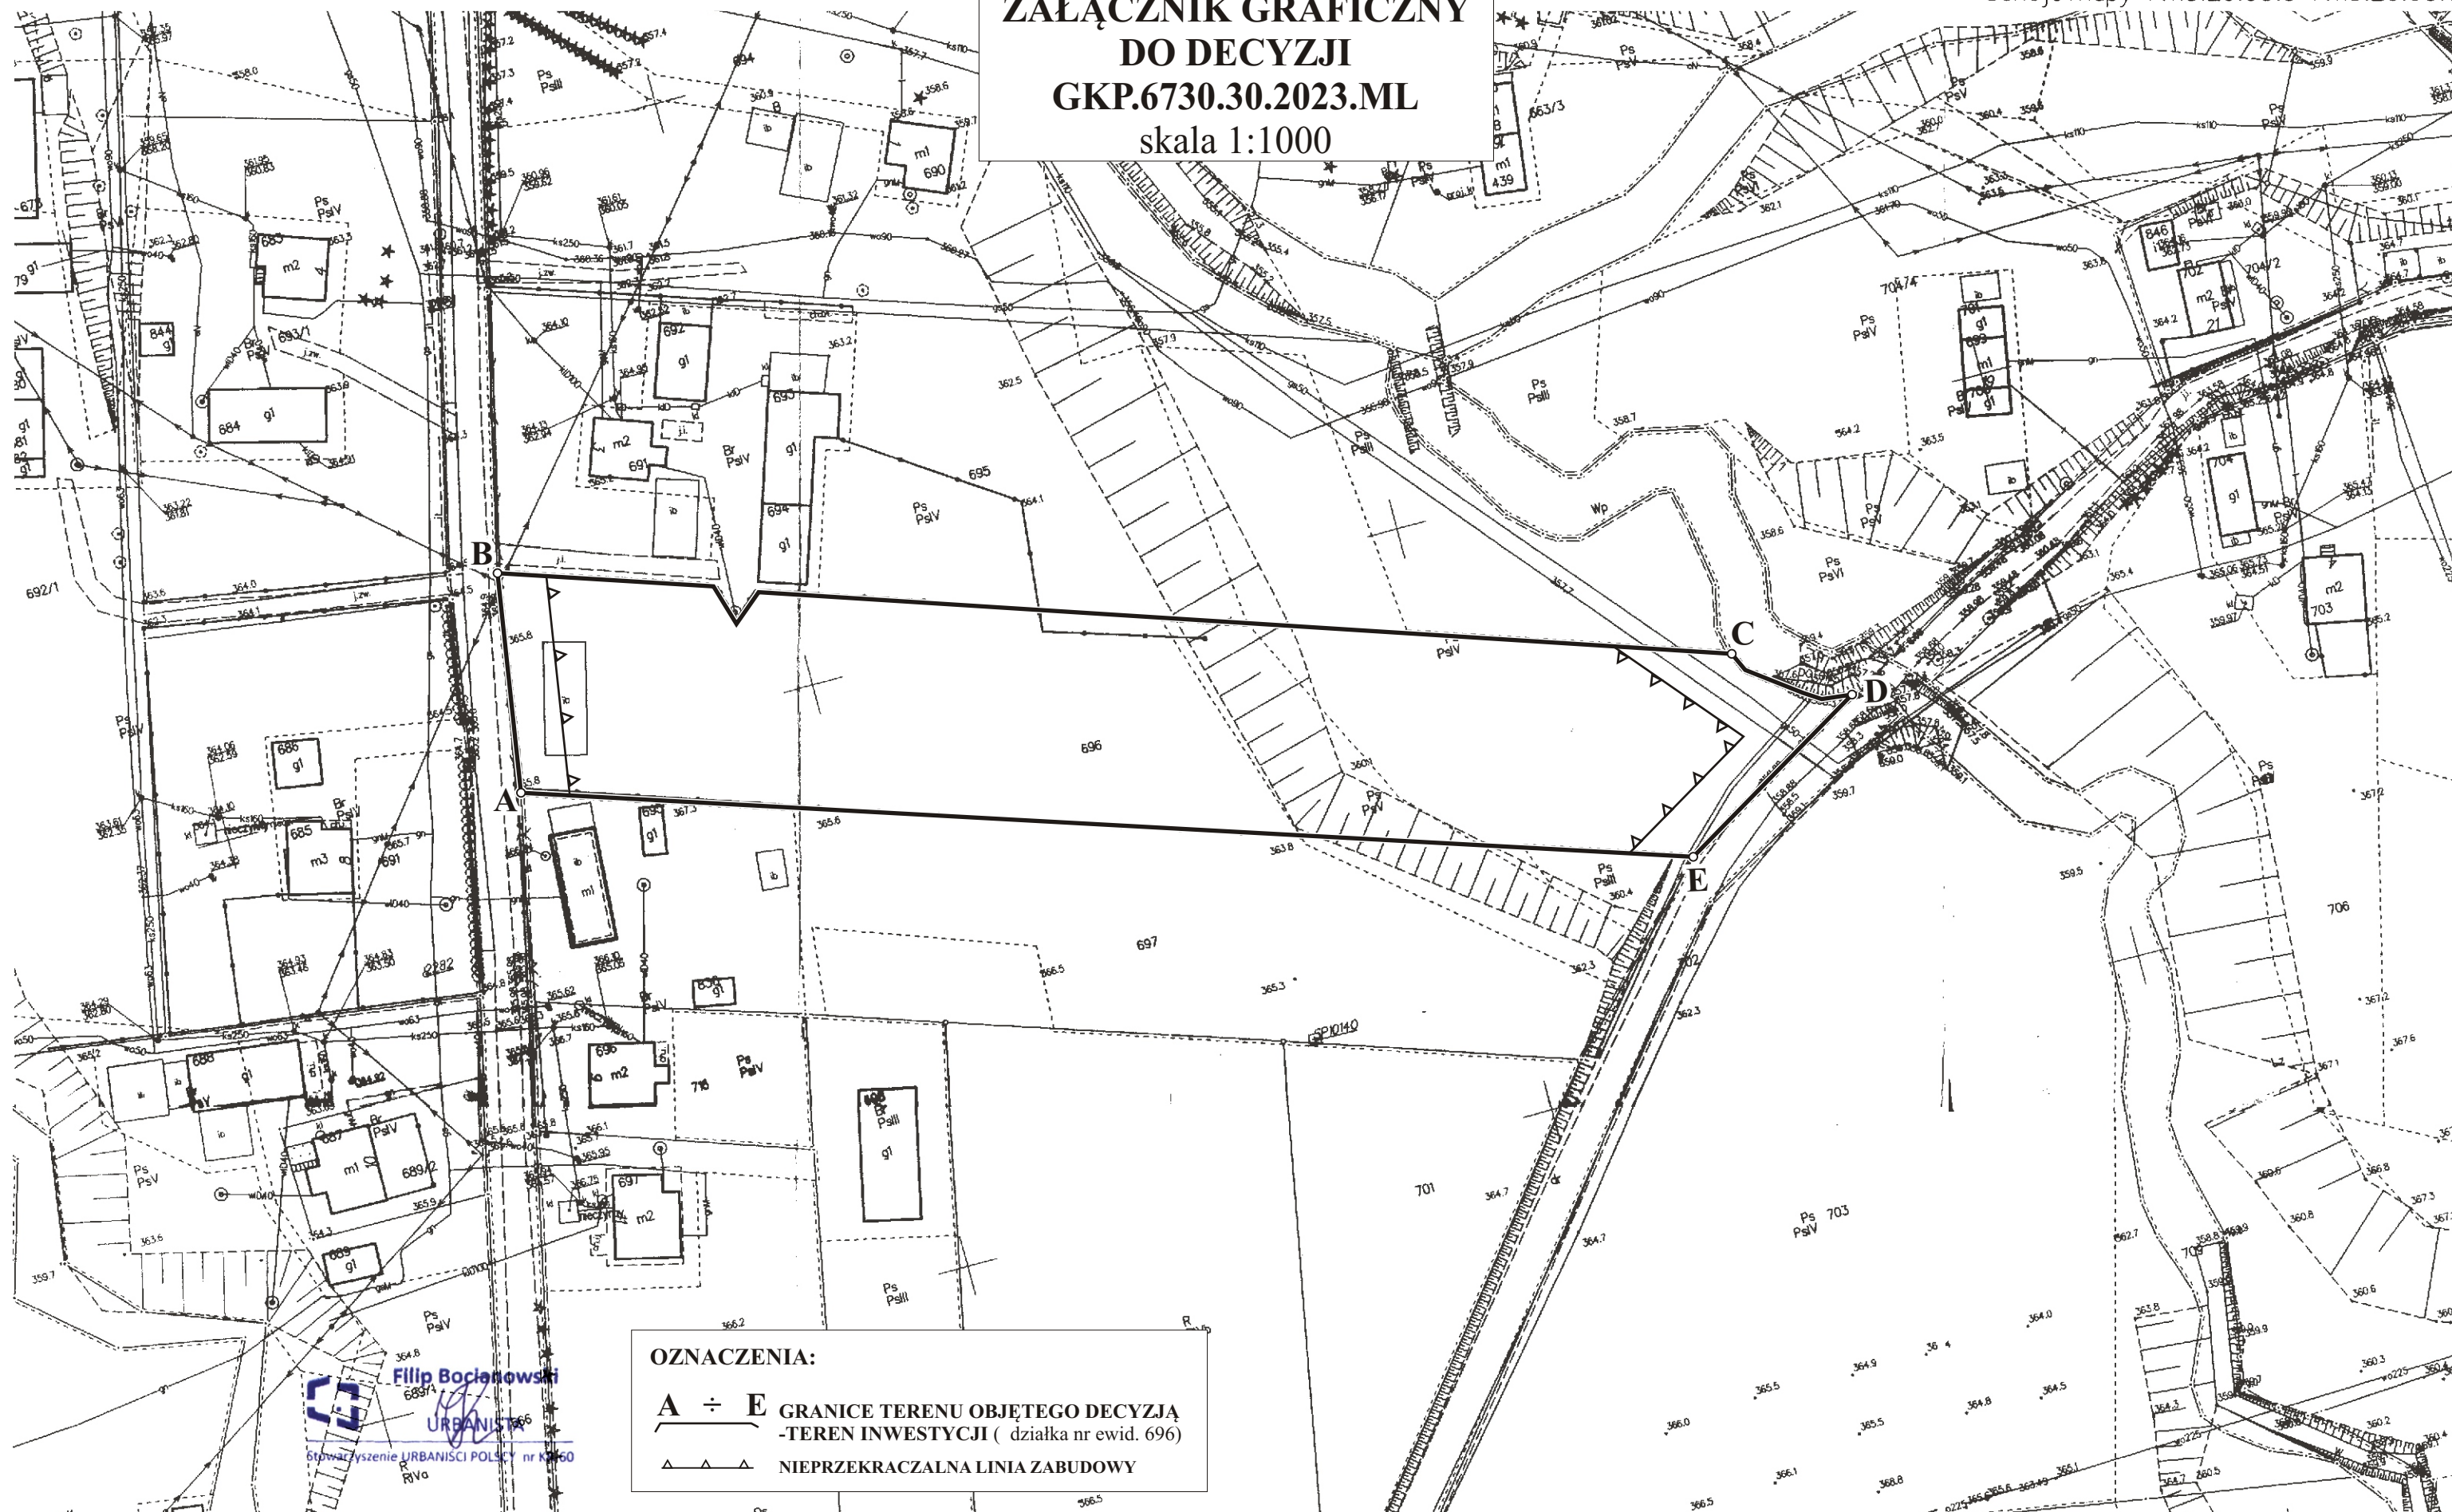

OZNACZENIA:
A ÷ E GRANICE TERENU OBJĘTEGO DECYZJĄ
-TEREN INWESTYCJI (działka nr ewid. 696)
▲▲▲ NIEPRZEKACZALNA LINIA ZABUDOWY

Filip Bocianowski
URBANISTA
607447525
R1Va